

"LES MIMOSAS"

AVENUE MARCEL CELESCHI
06390 CONTES

VILLA V1 - 4 PIECES

RDC / R+1

82.77 m²

4 PIECES

SURFACES HABITABLES

ENTREE + PL	6.87m ²
DEGAGEMENT	4.26m ²
WC	1.16 m ²
SEJOUR + CUISINE	29.69 m ²
SALLE DE BAINS	2.89 m ²
SALLE D'EAU	5.13 m ²
CHAMBRE 1 + PL	12.06 m ²
CHAMBRE 2 + PL	10.59 m ²
CHAMBRE 3 + PL	10.12 m ²
TOTAL	82.77 m²

TERRASSE	16.25 m ²
JARDIN PRIVATIF	31.61 m ²
GARAGE	18.72 m ²
TOTAL	66.58 m²


ECHELLE : 1/75°

DATE : 01-09-2017


PLAN DE REPERAGE - RDC



REZ DE CHAUSSEE

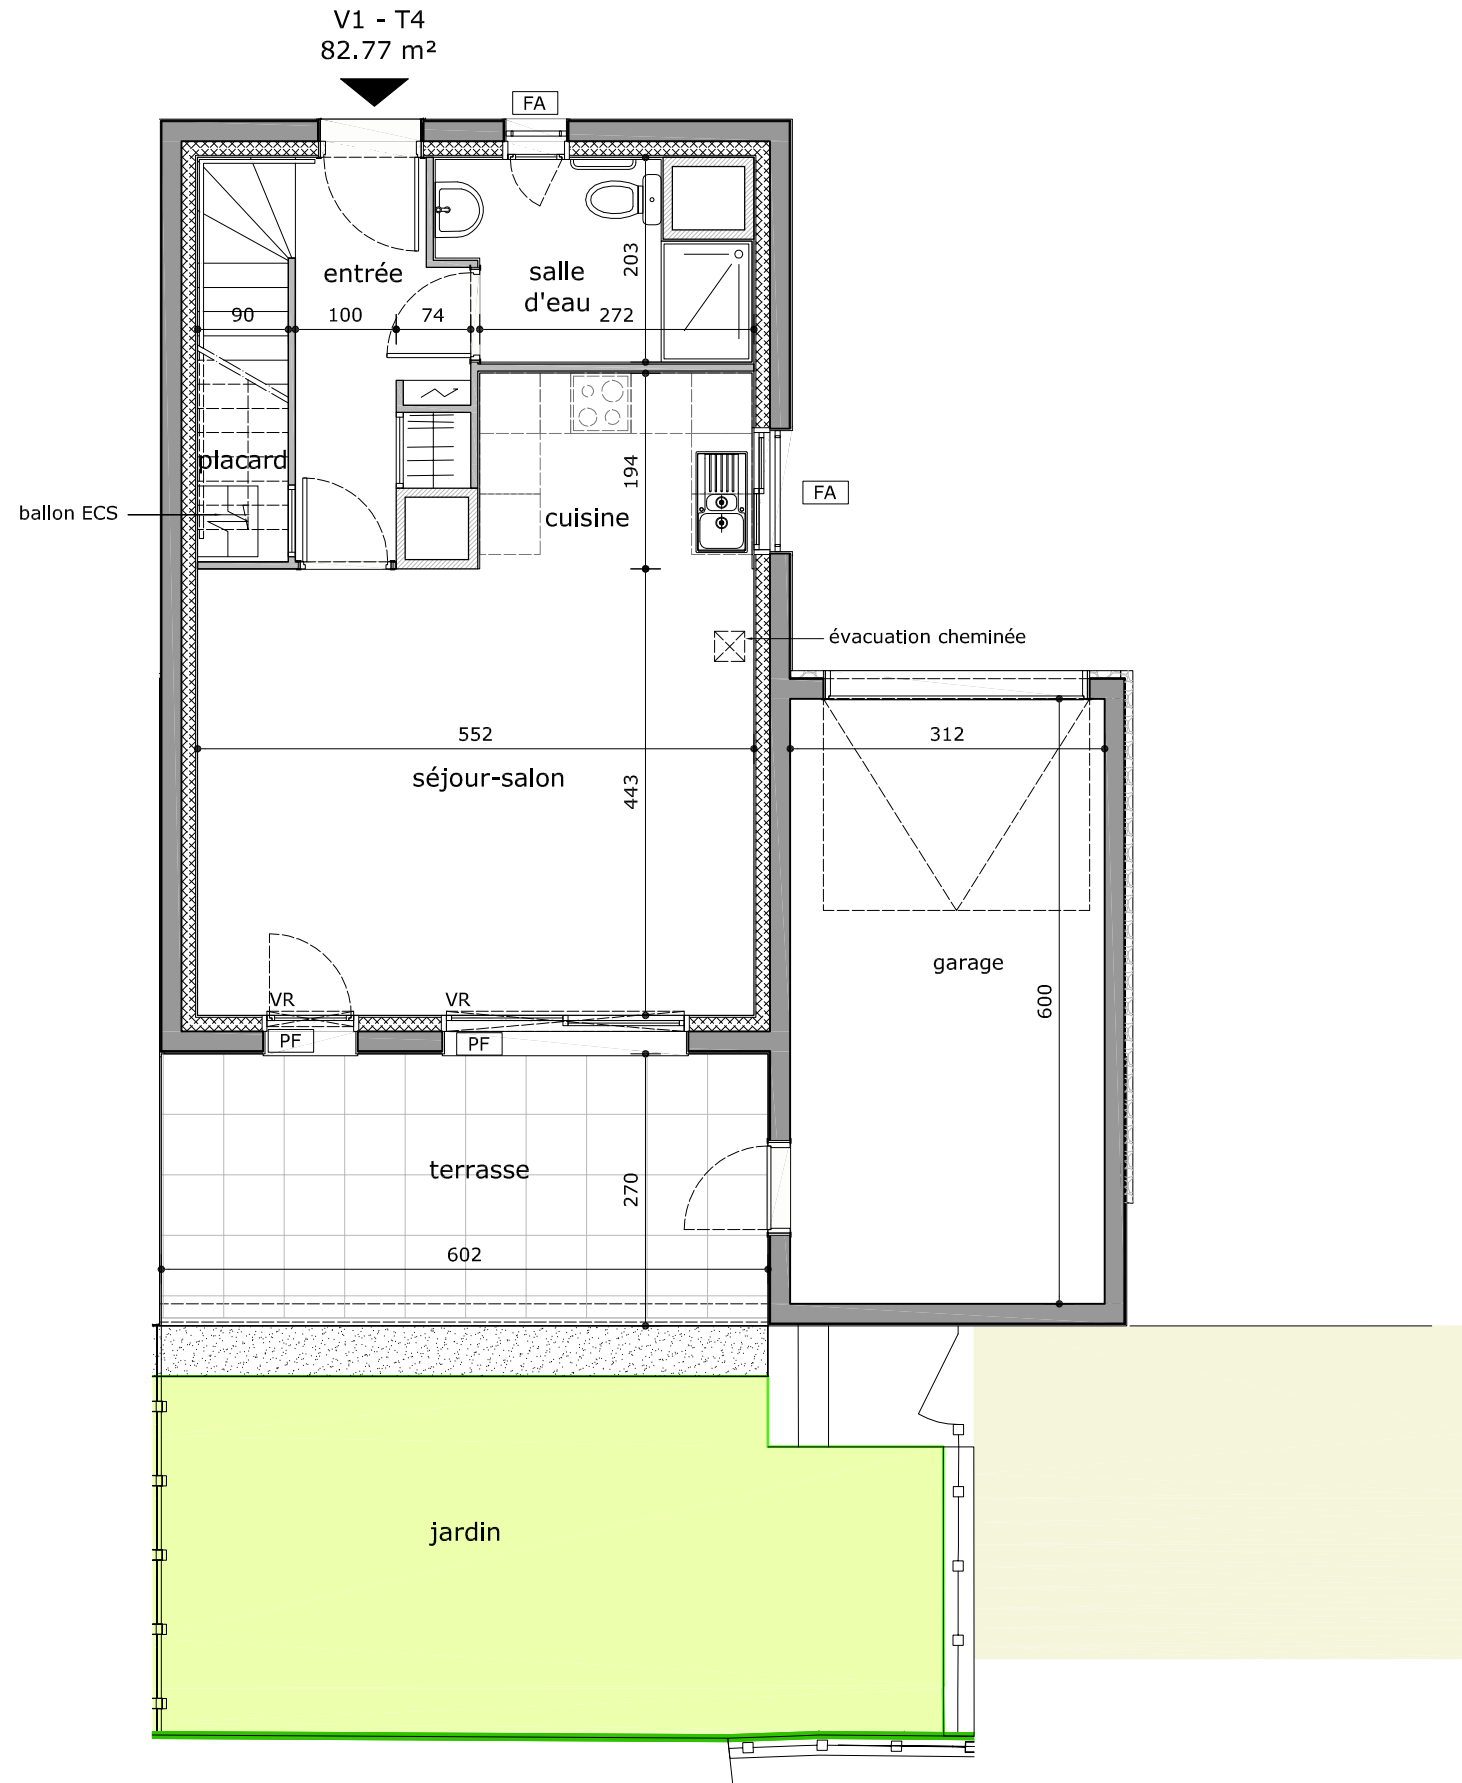

PREMIER ETAGE

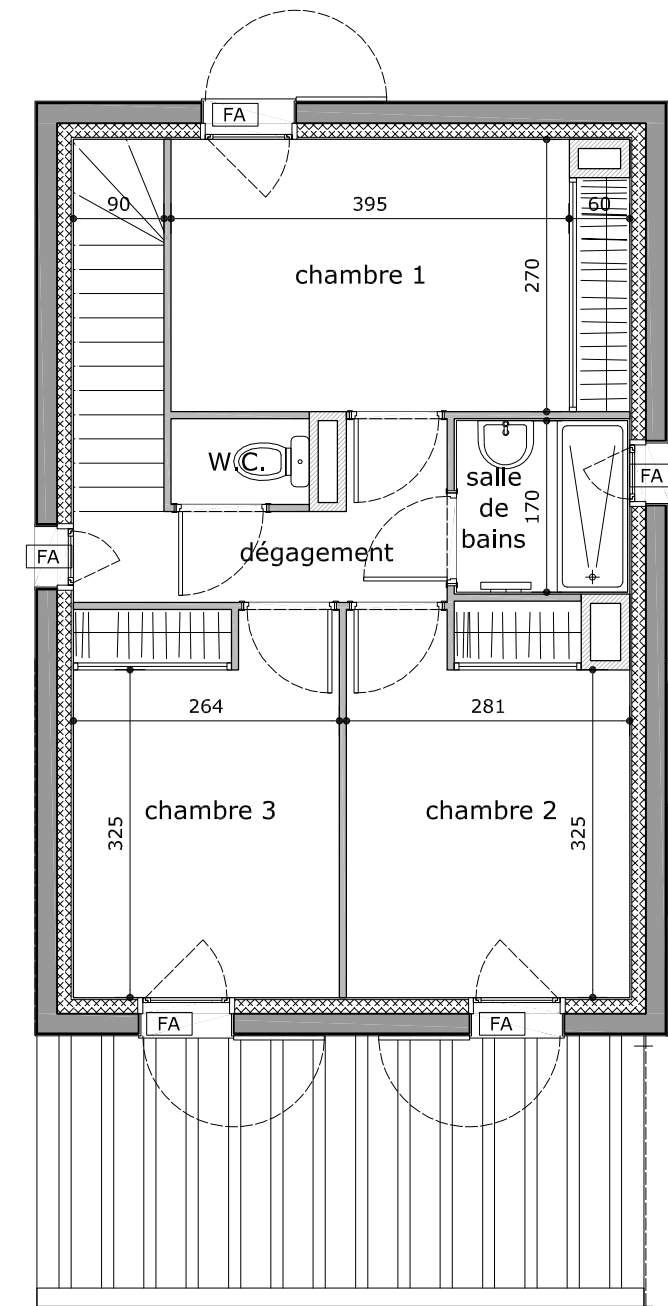

LEGENDE

FA	fenêtre avec allège
FAV	fenêtre avec allège vitrée
PF	porte fenêtre
VR	volet roulant

* Des modifications sont susceptibles d'être apportées à ce plan dans les tolérances prévues. Les surfaces sont mentionnées à titre indicatif et sont susceptibles de variations en fonction des nécessités techniques de réalisation. Les retombées, les soffites, les faux-plafonds, les dimensions des gaines techniques, ainsi que l'emplacement des éléments d'équipement dans les cuisines et les salles de bains sont figurés à titre indicatif. Seuls seront fournis les équipements figurant sur le descriptif annexé à la réservation et / ou à l'acte de vente.*
* La surface des placards est incluse dans les surfaces des pièces attenantes.